

GRUNDKARTA

LÄGESKARTA



GRUNDKARTANS BETECKNINGAR
 Grundkarta över del av Alunskiffern 2 m.fl.
 Skala 1:1000 (A2)
 Registerområde: Falköpings kommun
 Standardklass: II
 Koordinatsystem: SWEREF 99 13 30
 Höjdsystem: RH 2000

ALUNSKIFFERN 6	Kvarternamn	Registernummer, kvartersfastighet
AGNESTAD 2:26	Traktnamn	Registernummer, trafikfastighet
serv 1686-1234.1	Aktbeteckning, servitut	
lr 1499-1234.1	Aktbeteckning, ledningsrätt	
---	Fastighetsgräns	
- - - -	Kvarterstrakgräns	
---	Trakgräns	
o	Gränspunkt	
*	Rättighetsområde	
*	Rättighetspunkt	
---	Vägberänt kant	
---	Kantsida	
---	Trumma	
---	Vallfödrag	
---	Mindre vallfödrag/dike	
---	Ägostagsgräns	
---	Markslag, åker/hage/sank	
---	Träd, löv/barr	
---	Grind	
---	Staket/plank/stängsel	
---	Stenmur	
---	Stödmur	
---	Slätt	
o	Belysningsstolpe	
o	Stolpe, el/teknik/tele/laststolpe/pollare	
o	Transformatorstation	
o	Höjdenkurva, 1 m	
o	Höjd, vägmitt	
o	Bostadshus	
o	Komplementbyggnad	
o	Skärmtak/Carport	
o	Verksamhetsbyggnad	
o	Teknisk fastighet	

Som grundkarta har använts utdrag ur primärkartan med komplettering av fastighetsredovisning. Stadsbyggnadsavdelningen 2024-12-10



- Till planen hör:
- Planprogram
 - Planbeskrivning
 - Genomförandebeskrivning
 - Illustrationskarta
 - Fastighetsförteckning
 - Samrådsredogörelse
 - Granskningsutlåtande

FASTIGHETEN ALUNSKIFFERN 2 M. FL. STADSDEL, FALKÖPINGS STAD FALKÖPINGS KOMMUN DETALJPLAN

STADSBYGGNADSAVDELNINGEN, november 2024



STANDARDFÖRFARANDE	
BESLUT, PLANUPPDRAG	BN § 71, 2022-05-25
BESLUT, SAMRÅD	BN § 150, 2023-12-20
SAMRÅD	2023-12-27-2024-01-26
GRANSKNING	2024-05-03-2024-05-20
ANTAGEN	BN § 122, 2024-12-17
LAGA KRAFT	X
PLANNUMMER	A

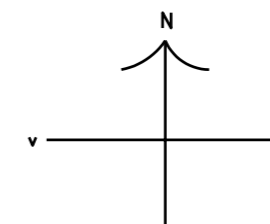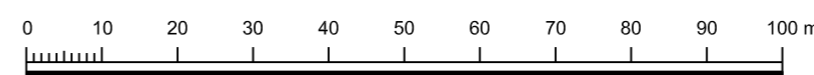

Detaljplanen är upprättad enligt BFS 2014:5
 Lagen om tekniska åsaker PBL 2010:900