
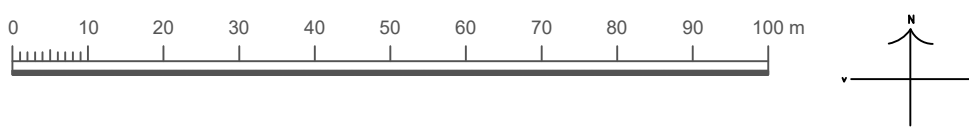


Grundkarta tillhörande detaljplan för Ranten 2:6 och del av Ranten 2:23

GRUNDKARTANS BETECKNINGAR

Grundkarta över Ranten 2:6 och del av Ranten 2:23
 Skala 1:1000 (A2)
 Registerområde: Falköpings kommun
 Standardklass: II
 Koordinatsystem: SWEREF 99 13 30
 Höjdsystem: RH 2000

—	GIIMSEN	Kvartersnamn	—	—	
—	6	Registrernummer, kvartersfastighet	—	—	
—	RANTEN	Traktnamn	—	—	
—	2:26	Registrernummer, traktfastighet	—	—	
—	serv 1686-1234 1	Aktbeteckning, servitut	—	—	
—	lr 1499-1234 1	Aktbeteckning, ledningsrätt	—	—	
—	s.2 ga 3	Aktbeteckning, samfällighet/gemensamhetsanläggning	—	—	
—		Fastighetsgräns	—	—	
—		Kvarterstraktgräns	—	—	
—		Traktgräns	—	—	
—		Gränspunkt	—	—	
—		Rättighetsområde	—	—	
—		Rättighetspunkt	—	—	
—		Stom- Polygonpunkt	—	—	
—		Fornlämning	—	—	
—		Vägbana, kant	—	—	
—		Kantstöd	—	—	
—		Farthinder	—	—	
—		Mindre vattendrag/dike	—	—	
—		Färskvattenbrunn	—	—	
—		Agostagsgräns	—	—	
—		Markslag, åker/hage/sank	—	—	
—		Skog, löv/barr	—	—	
—		Träd, löv/barr	—	—	
—		Häck	—	—	
—		Staket/plank/stängsel	—	—	
—		Grind	—	—	
—		Räcke	—	—	
—		Stenmur	—	—	
—		Stödmur	—	—	
—		Slänt	—	—	
—		Lekplats	—	—	
—		Pergola	—	—	
—		Trappa, byggnad/terräng	—	—	
—		Belysningsstolpe	—	—	
—		Stolpe, el/teknik/tele/laddstolpe	—	—	
—		Transformatorstation	—	—	
—		Höjdkurva, 1 m	—	—	
—		Höjd, vagmitt	—	—	
—		Koordinatkryss	—	—	
—		Bostadhus	—	—	
—		Komplementbyggnad	—	—	
—		Skärmtak/Carport	—	—	
—		Verksamhetsbyggnad	—	—	
—		Husliv redovisas	—	—	
—		Takurspräng redovisas	—	—	

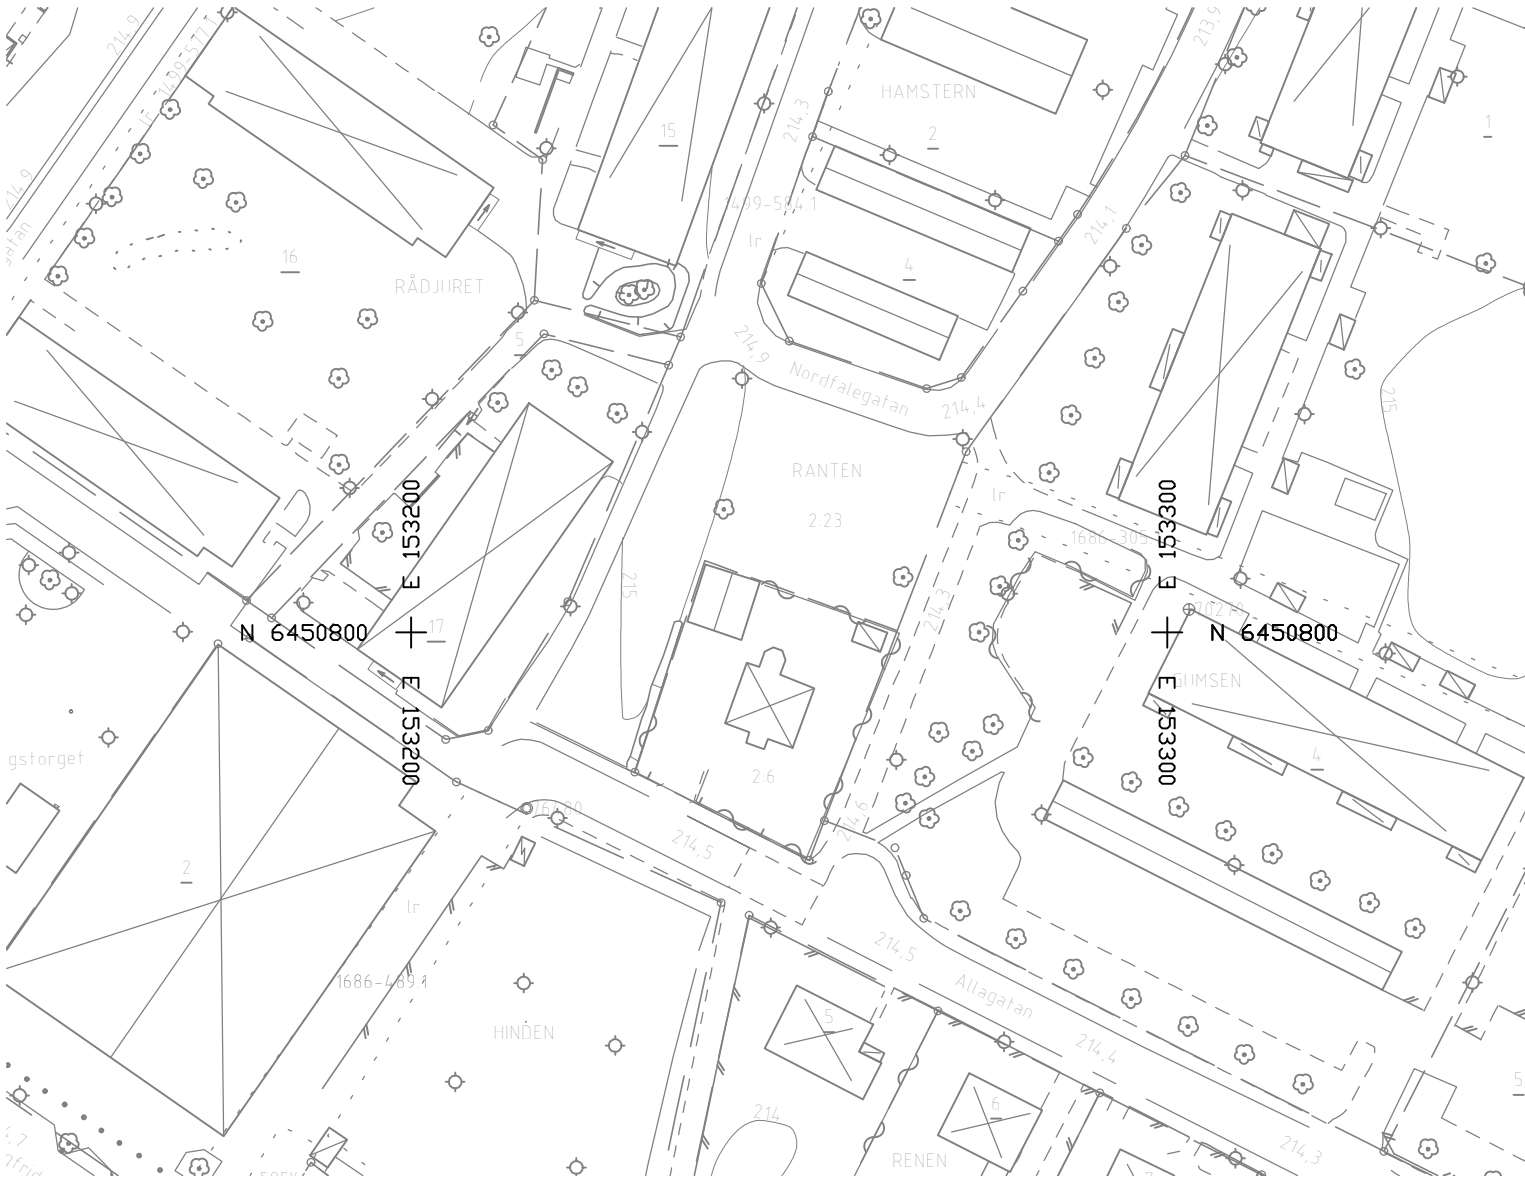

LÄGESKARTA

